


Проект планировки территории

части кадастрового квартала 01:06:2700005 и земельного участка с кадастровым номером 01:06:2700005:403

Схема расположения элемента планировочной структуры

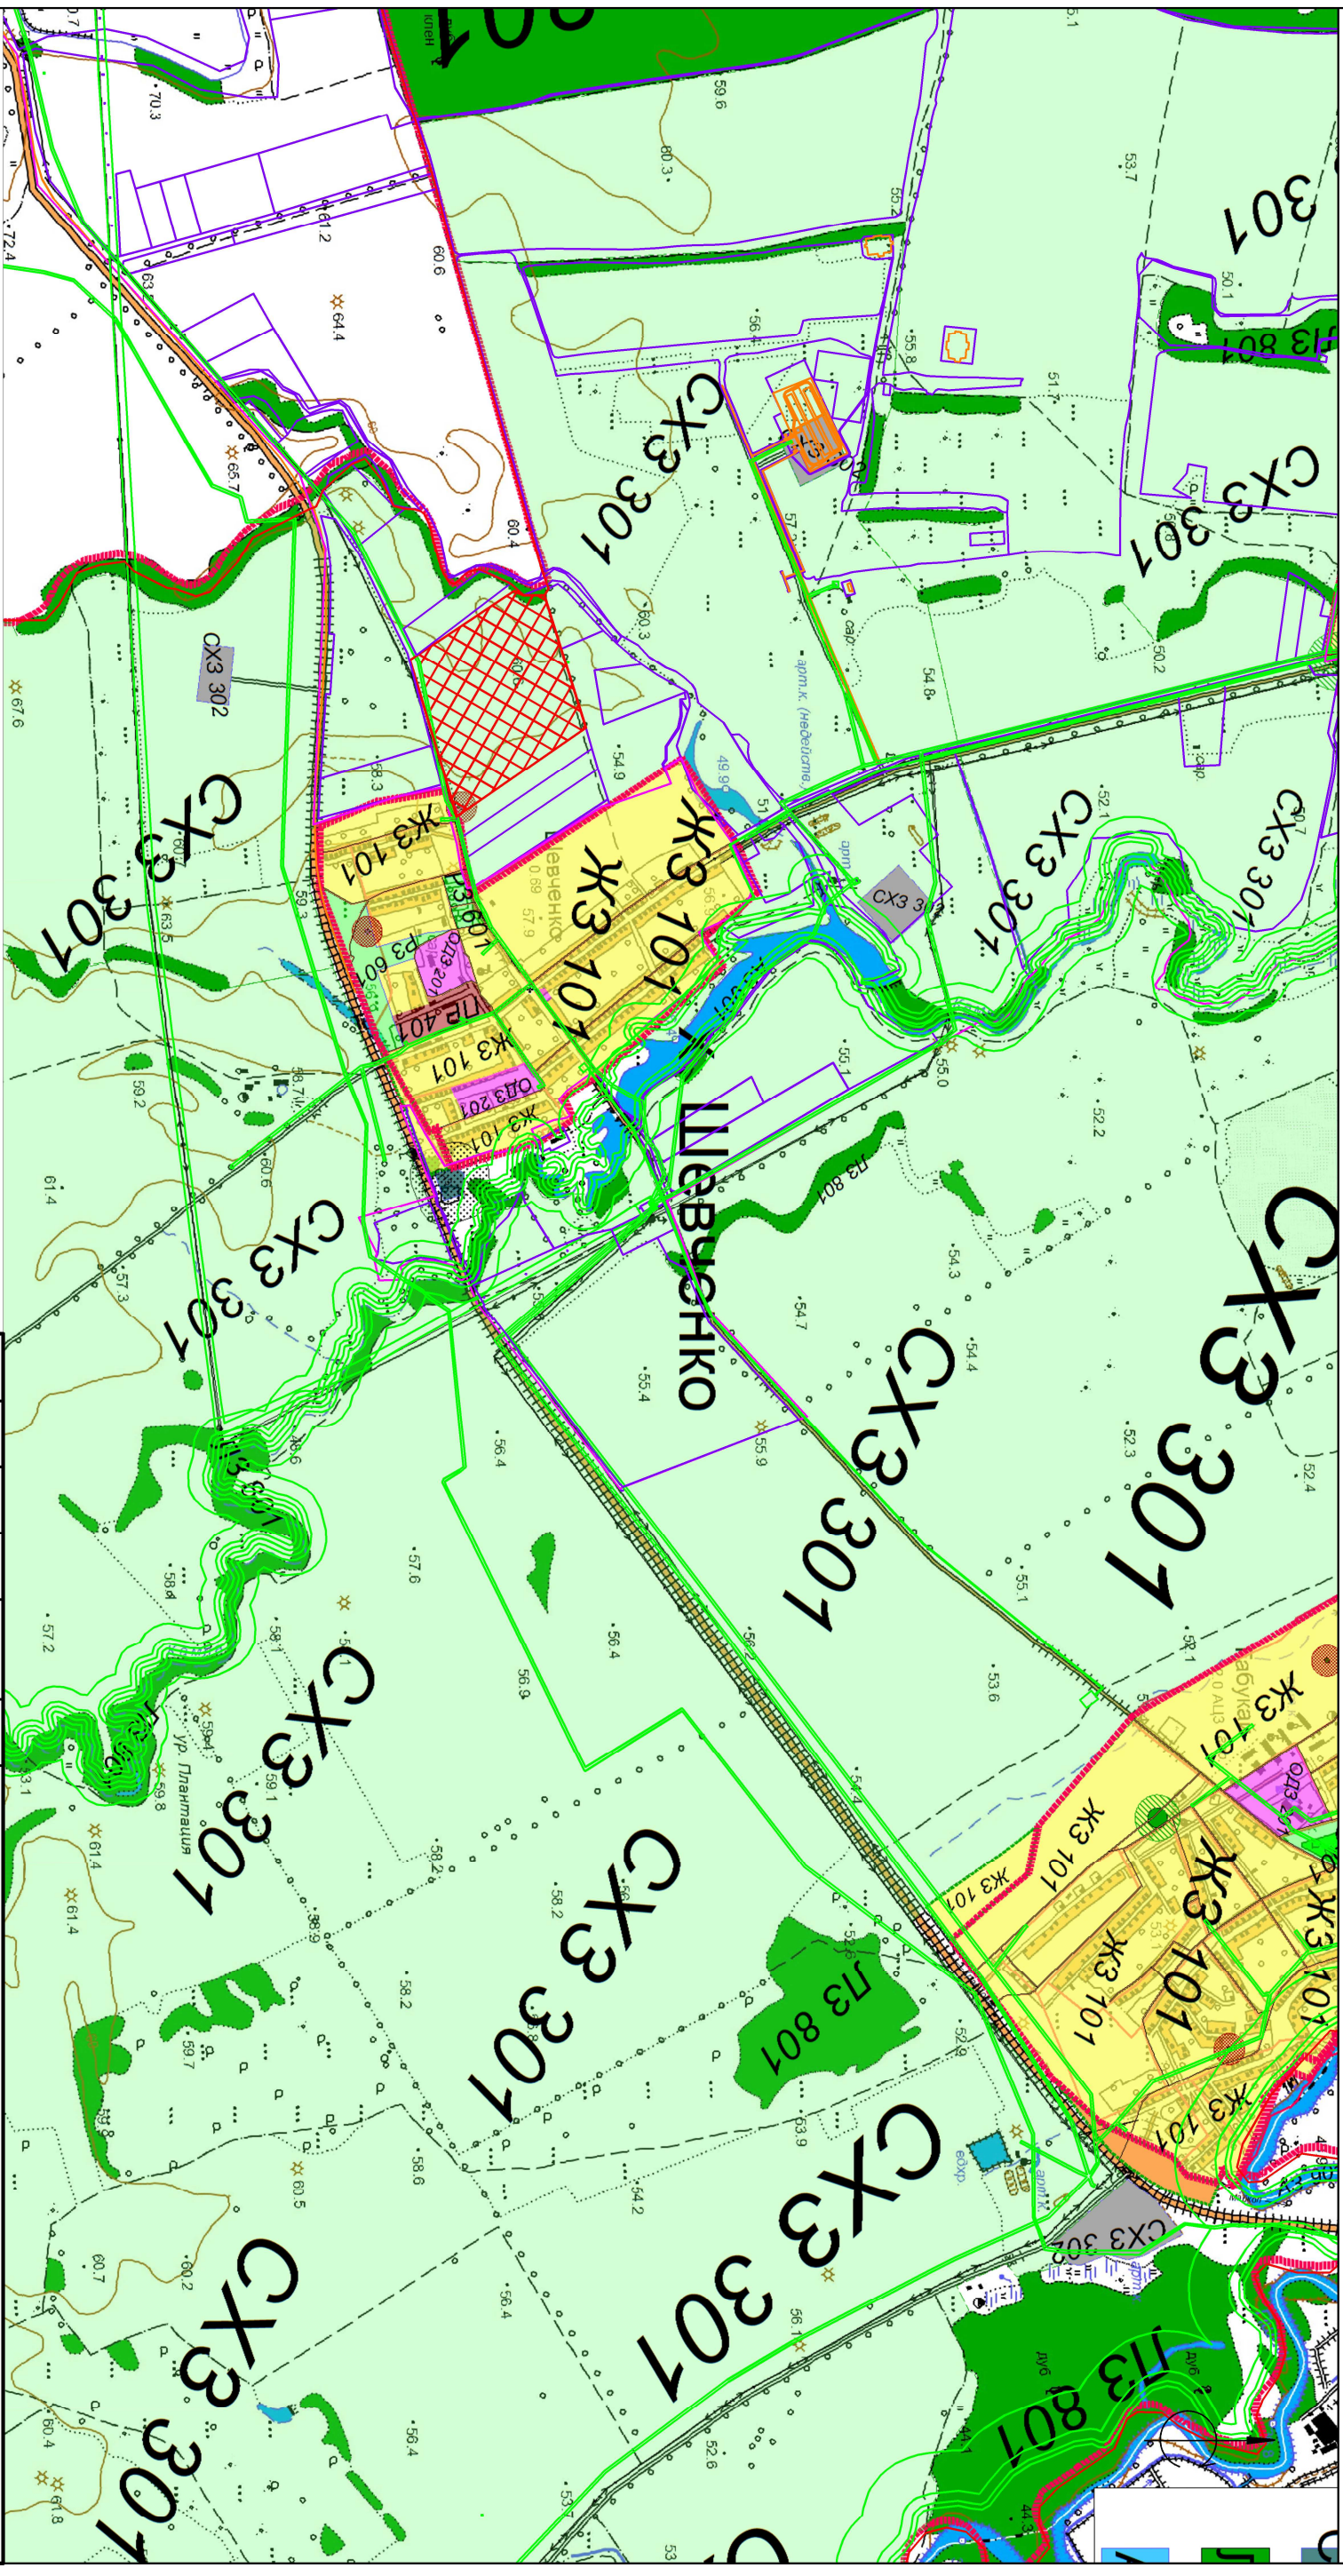

Условные обозначения

- Границы образуемого земельного участка
- Границы земельных участков по сведениям ЕГРН
- Границы охранных зон по сведениям ЕГРН
- Границы объектов недвижимости (ОКС) по сведениям ЕГРН

Республика Адыгея, Теучежский район, Габукайское сельское поселение, х. Шевченко, ул. Краеная, 1Д						
ПРОЕКТ ПЛАНИРОВКИ ТЕРРИТОРИИ						
Изм.		Кол.уч.	Лист	№ док.	Подпись	Дата
Директор		Винокуров А.С.				
Инженер		Гелудже С.Р.				
Заказчик: ООО "ТК"ГЕРМЕС"				Статус	Листов	
Схема расположения элемента планировочной структуры				ПП	3	1
				ООО "ОРЯТА"		