


Чертеж межевания территории.
М1:500

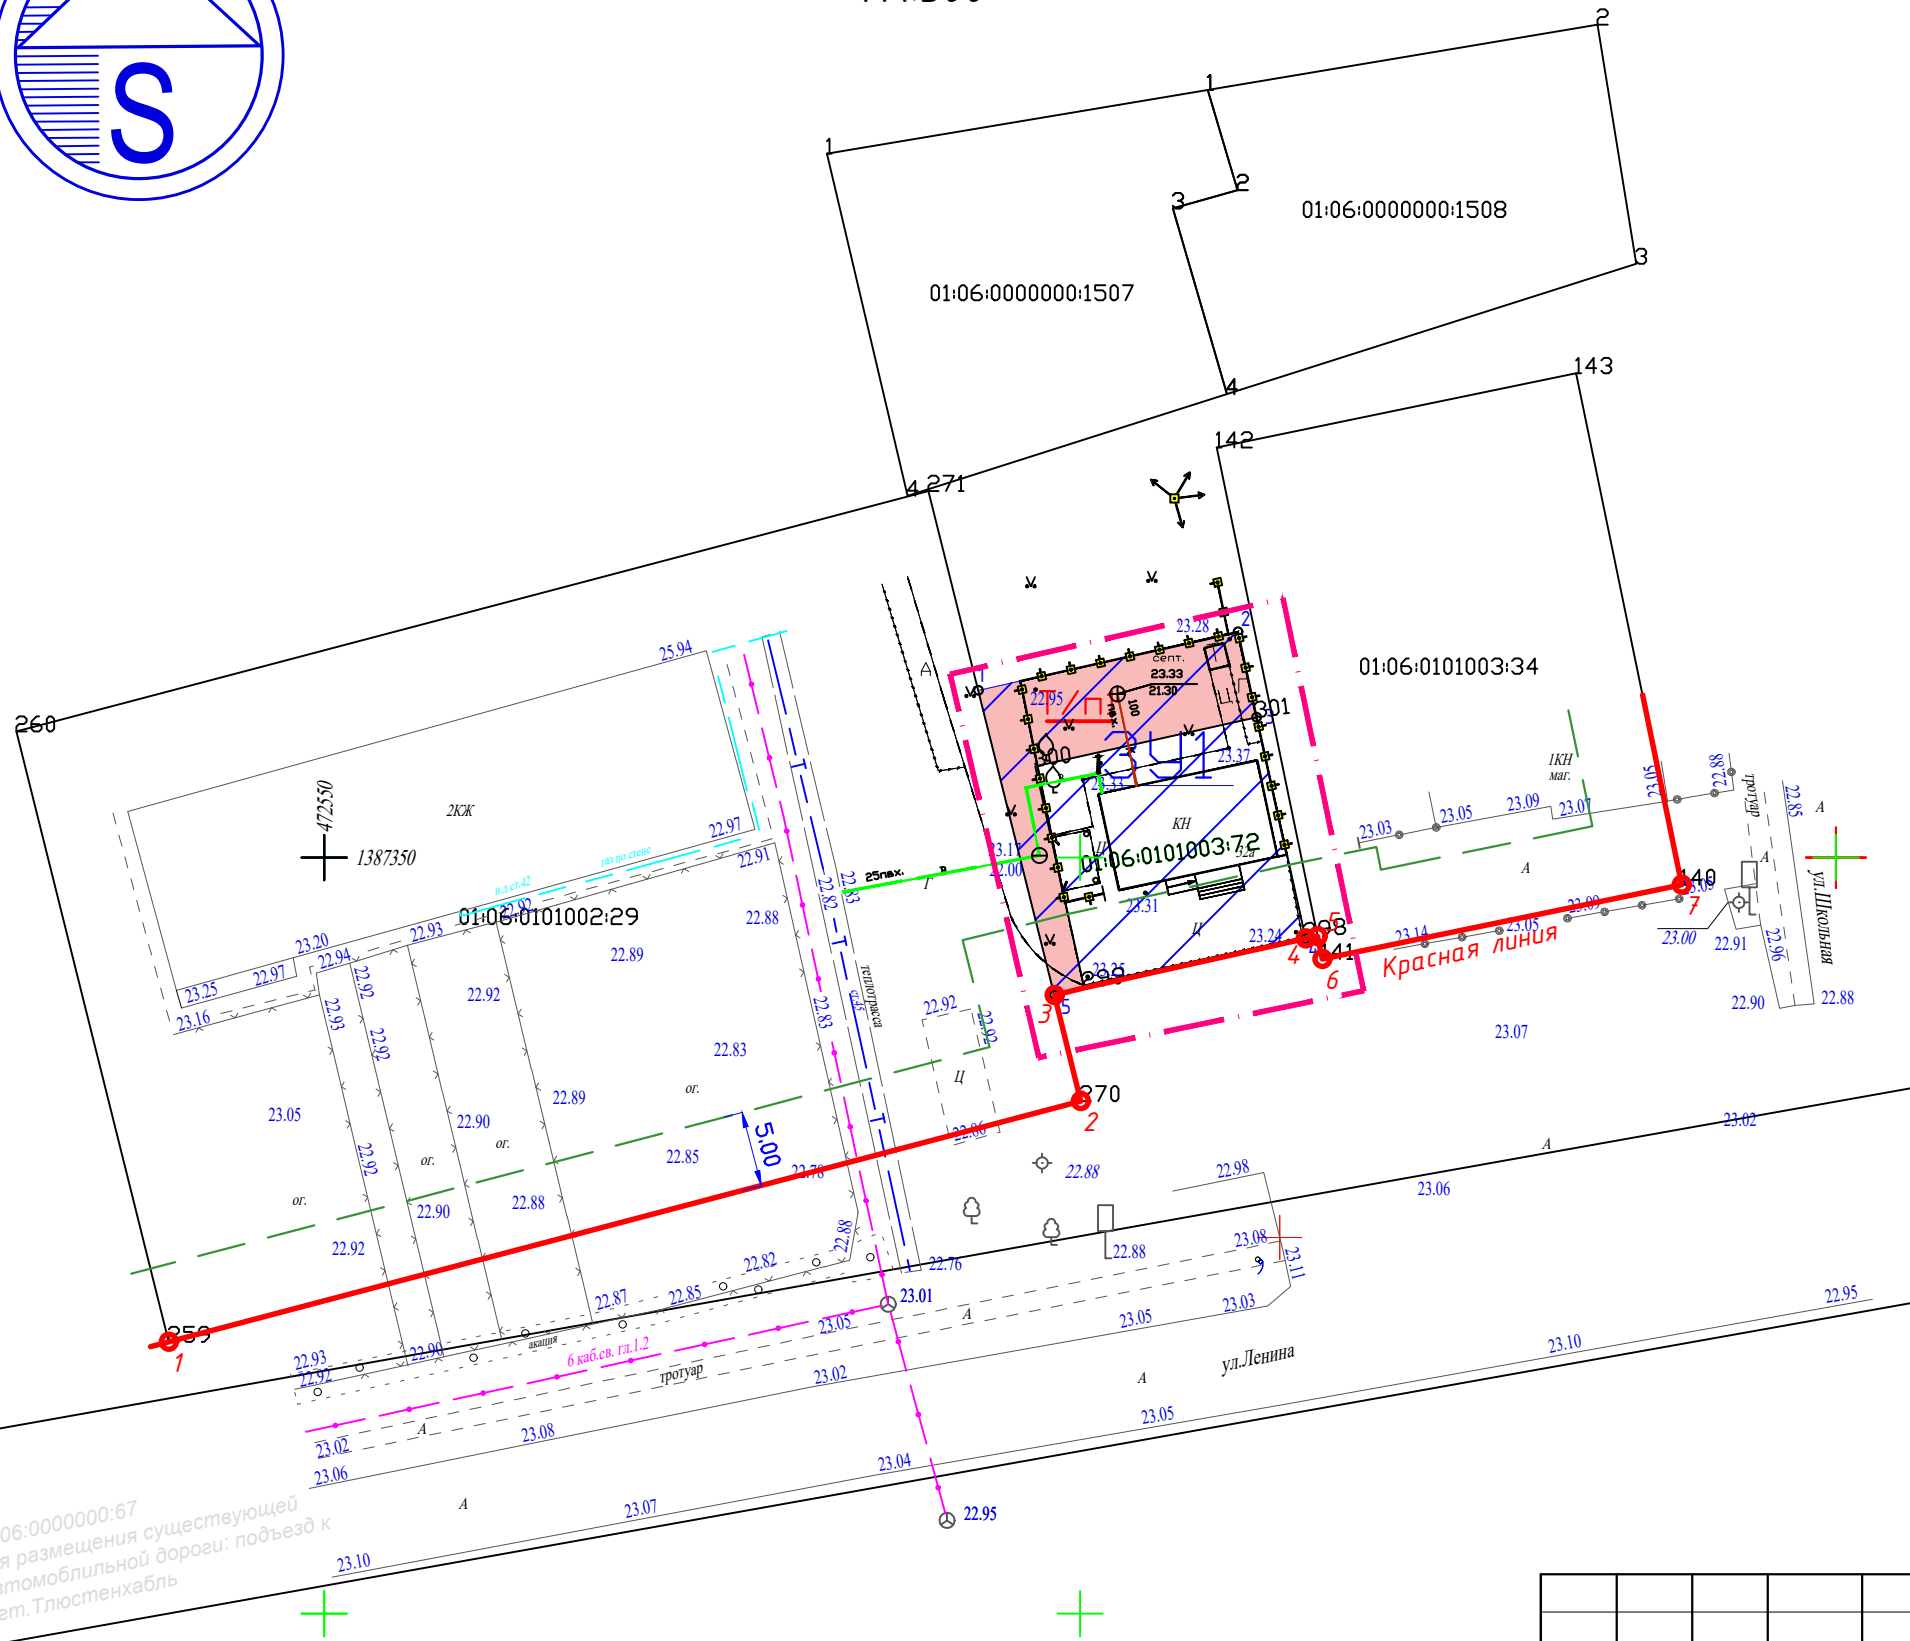

Условные обозначения

	Граница проекта, условная
	Границы существующих земельных участков
01:09:02...	Кадастровые номера существующих земельных участков
	Граница образуемого земельного участка
ЗУ 1	Условный номер образуемого участка
1 ^o	Характерная точка границы образуемого земельного участка
	Граница исходного земельного участка
01:09:02...	Кадастровый номер исходного земельного участка
	Красная линия проектируемая
o1	Характерная точка проектируемой красной линии
	Линия отступа от красной линии в целях определения мест допустимого размещения зданий, строений, сооружений
	Водопровод существующий
	Хозяйственно-бытовая канализация
	Газопровод низкого давления
	Теплотрасса
	Сети связи

01:06:0000000:67
для размещения существующей
автомобильной дороги: подъезд к
пгт. Тлюстенхабль

ПРИМЕЧАНИЕ:

- 1) кадастровый план территории по состоянию на 20.10.2022 года
- 2) система координат МСК-23
- 3) Каталог координат характерных точек красных линий представлен в пояснительной записке проекта межевания территории

Площадь ЗУ 1 - 359,34 кв.м, периметр - 76,20 м.

						Шифр: №10/12-22пм			
						Проект межевания территории в границах части кадастрового квартала 01:06:0101003 и земельного участка с кадастровым номером 01:06:0101003:72, расположенного по адресу: Адыгея респ, р-н Теучежский, пгт Тлюстенхабль, ул Ленина, дом 32 а.			
Изм.	Кол.уч.	Лист	док.	Подпись	Дата	Проект межевания территории	Марка	Лист	Листов
							ПМ-1	1	1
						Чертеж межевания территории М1:500	ИП "Хут Руслан Алиевич"		