


Карта градостроительного зонирования

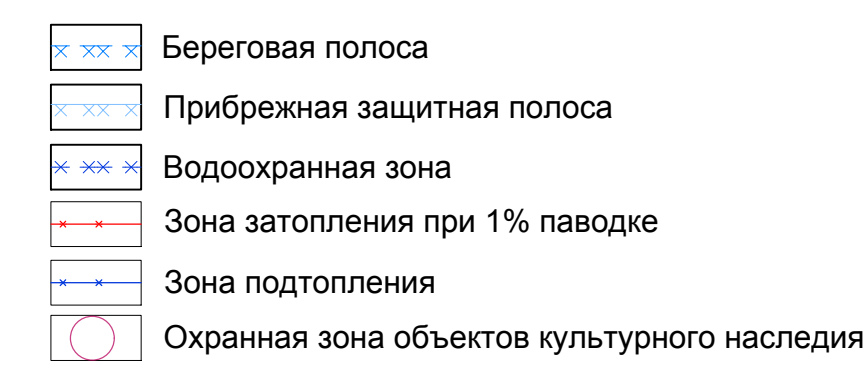

Стадия	Лист	
ПЗ	1	
ООО "ОРБИТА"		