


ПРОЕКТ МЕЖЕВАНИЯ ТЕРРИТОРИИ
в пределах кадастрового квартала 01:06:2500001,
для земельных участков 01:06:2500001:467, 01:06:2500001:1357,
01:06:2500001:1224

Часть 2. Материалы по обоснованию проекта межевания территории.

Графические материалы:

Местоположение участка проектирования в структуре муниципального образования

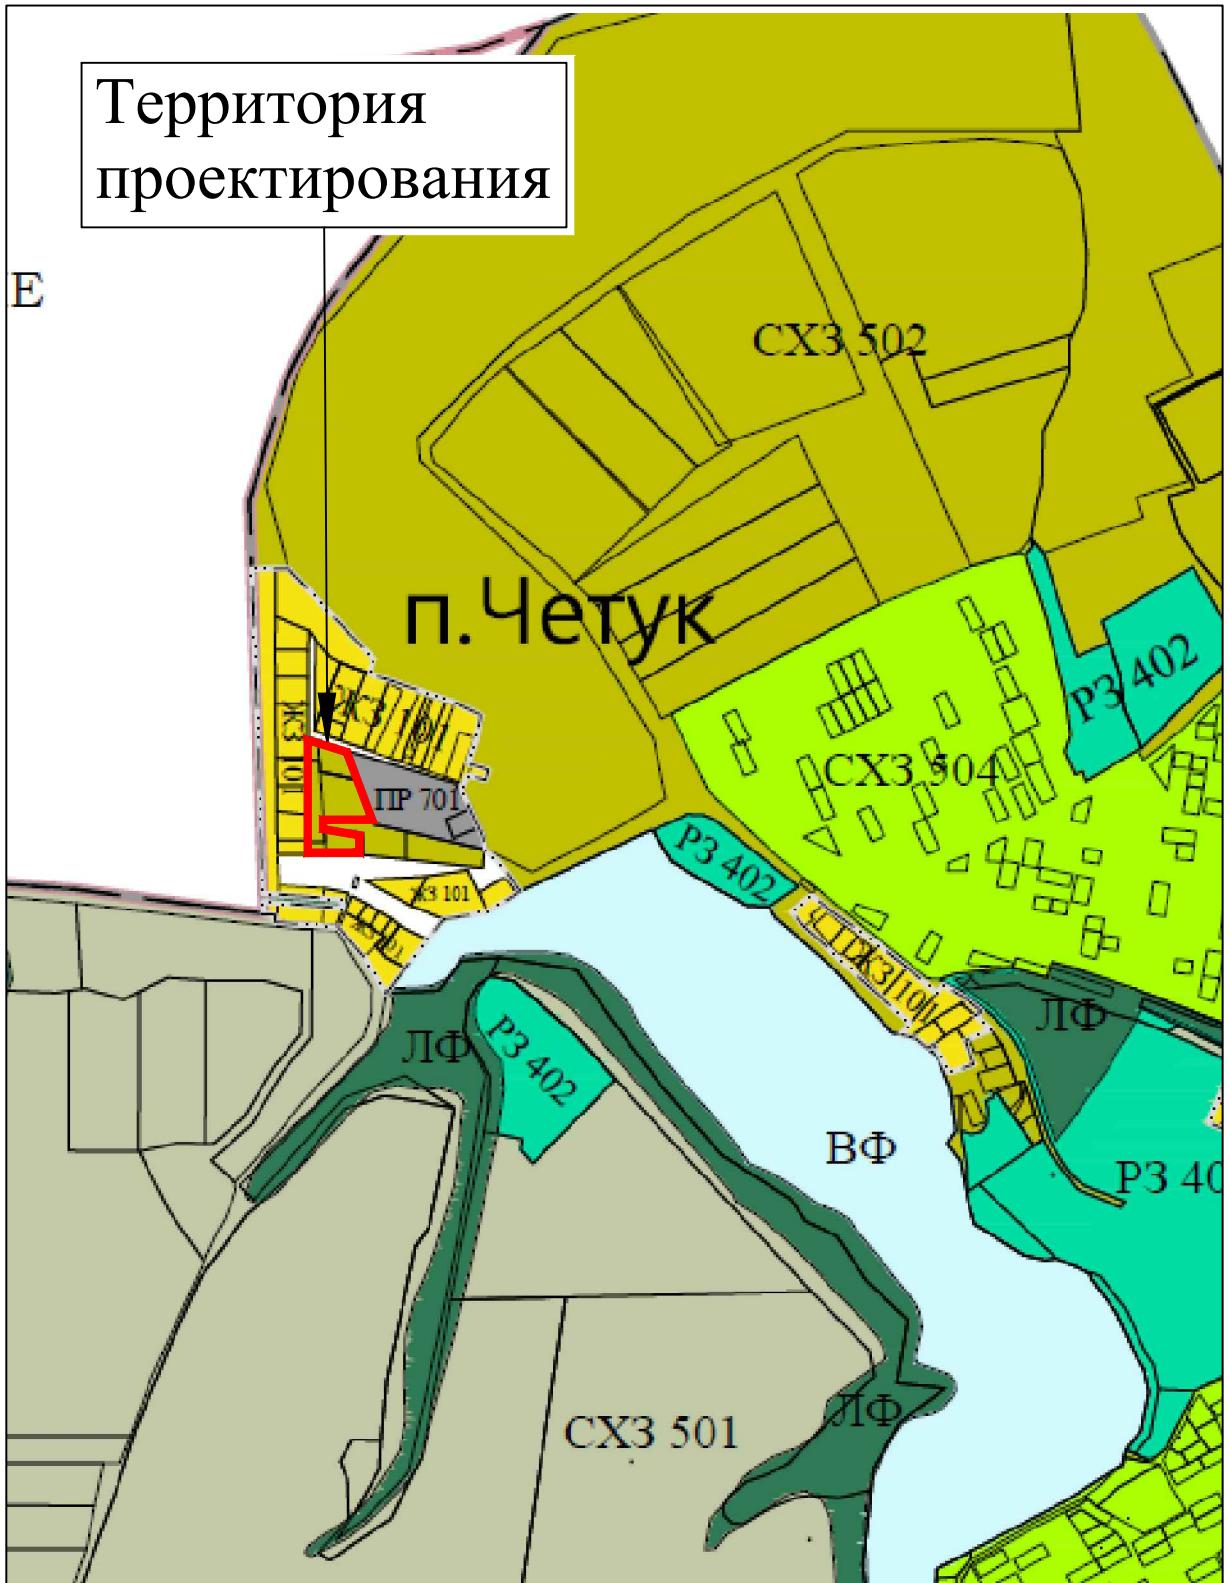

Проект межевания территории

Местоположение участка проектирования в структуре поселения

Должность	ФИО	Подпись	Дата
Разраб.	Хагур А.С.		11.25

Проект межевания территории
в пределах кадастрового квартала 01:06:2500001,
для земельных участков 01:06:2500001:467, 01:06:2500001:1357,
01:06:2500001:1224

ПМТ-2025


Стадия
ПМ-3

Лист
1


Листов
1

М 1:500

ИП ХАГУР А.С.

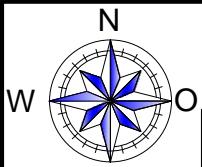


Границы существующих земельных участков

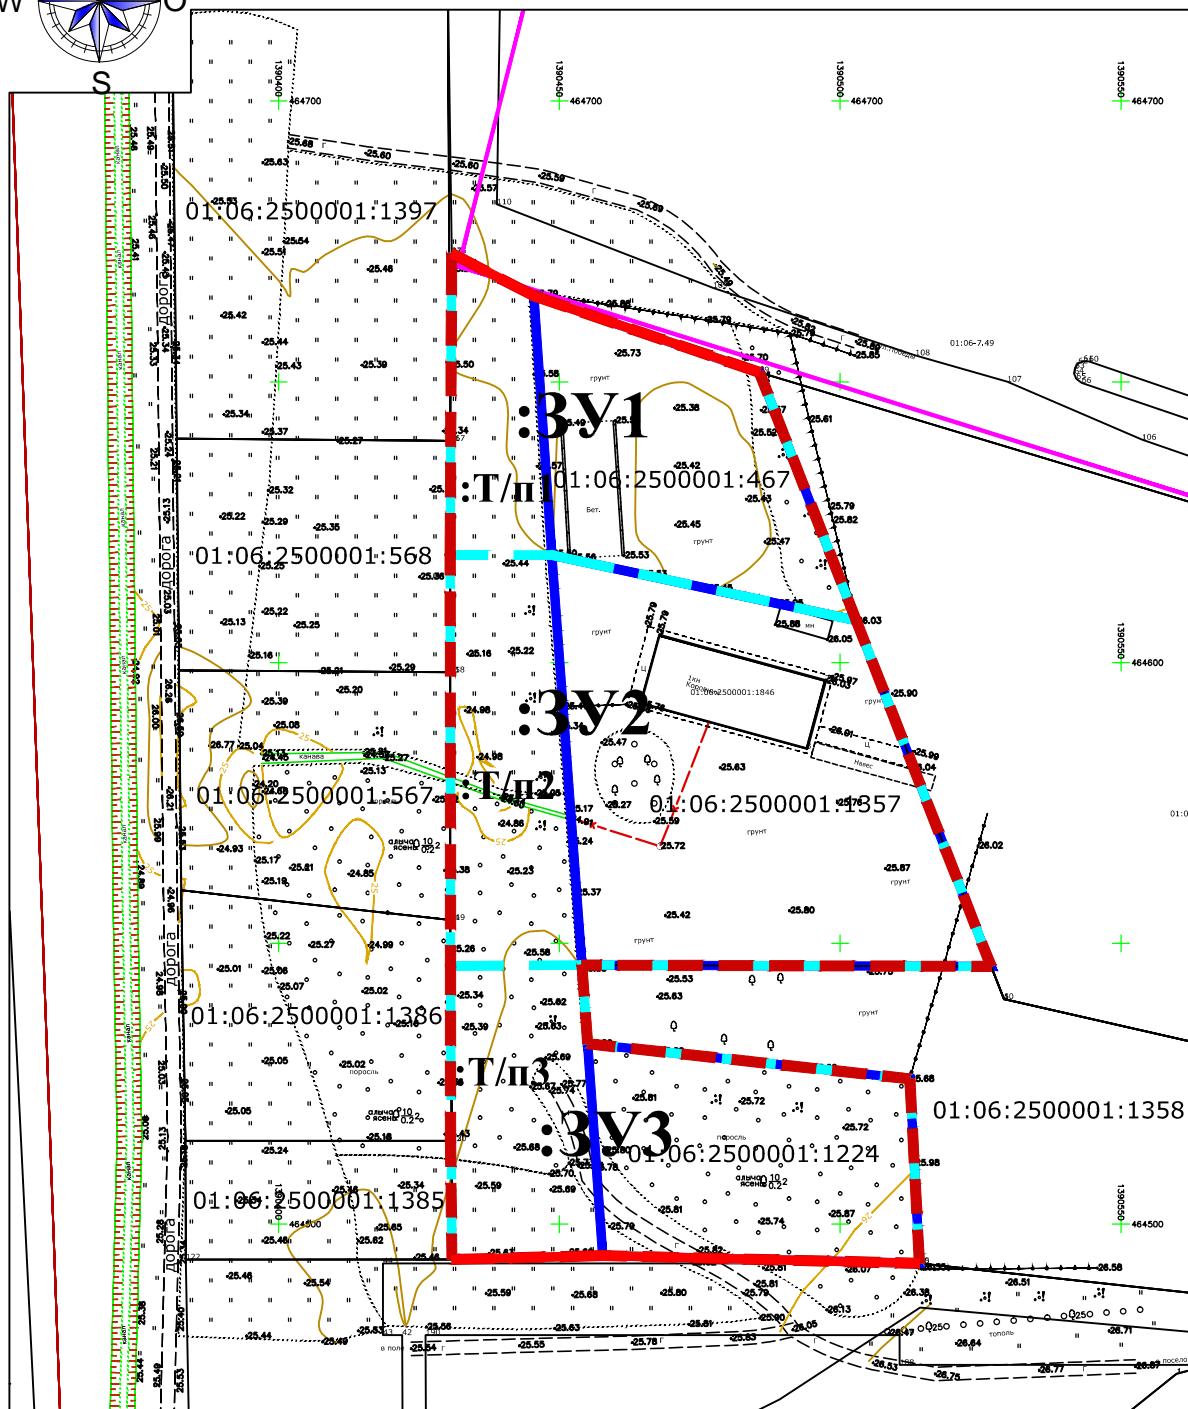


Условные обозначения:

-  Граница проектирования;
 -  Граница образуемого земельного участка;
 -  Граница изменяемого земельного участка;
 -  Условный номер образуемого земельного участка;
 -  Условный номер части земельного участка;

Проект межевания территории				Проект межевания территории в пределах кадастрового квартала 01:06:2500001, для земельных участков 01:06:2500001:467, 01:06:2500001:1357, 01:06:2500001:1224			
Границы существующих земельных участков				ПМТ-2025	Стадия	Лист	Листов
					ПМ-4	1	1
Должность	ФИО	Подпись	Дата				
Разраб.	Хагур А.С.		11.25				
				M 1:500			
					ИП ХАГУР А.С.		

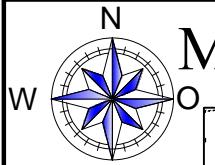

Местоположение существующих объектов капитального строительства

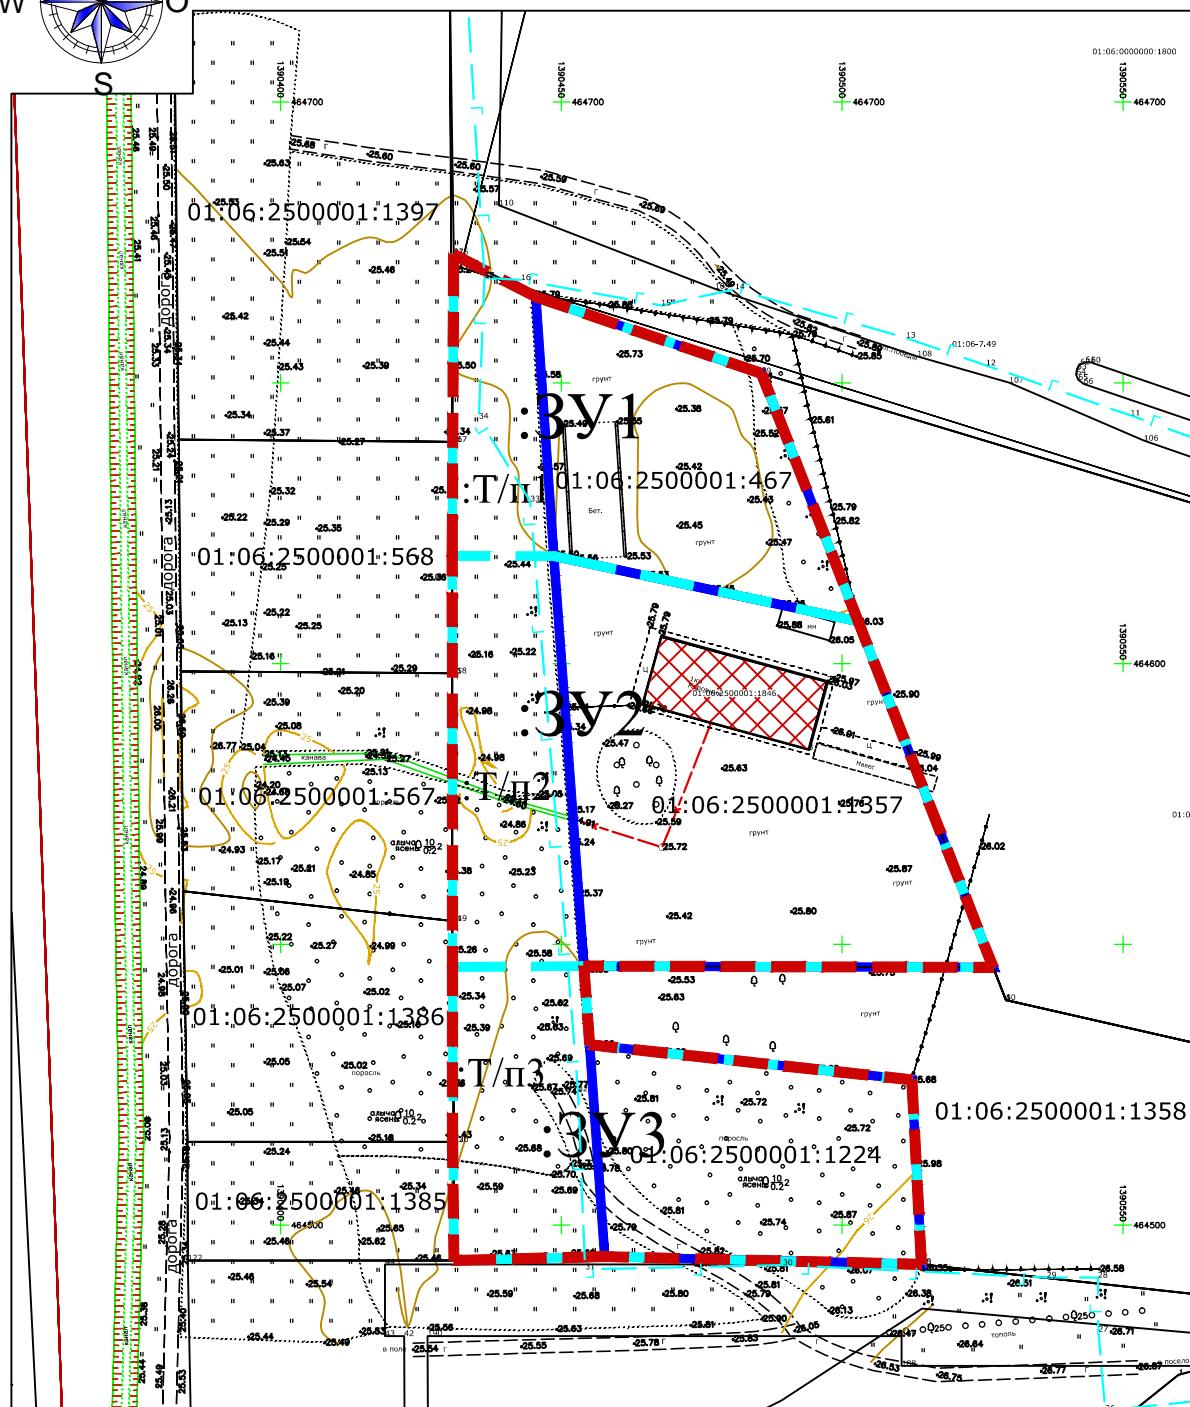

Условные обозначения:

-  Граница проектирования;
 -  Граница образуемого земельного участка;
 -  Граница изменяемого земельного участка;
 -  :ЗУ1 Условный номер образуемого земельного участка;
 -  :Т/п1 Условный номер части земельного участка;
 -  Существующие здания и сооружения;
 -  Распределительный газопровод в п. Четук (кн 01:06:0000000:1800);


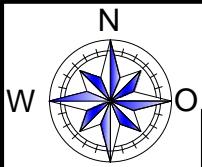


Схема границ зон с особыми условиями использования территорий

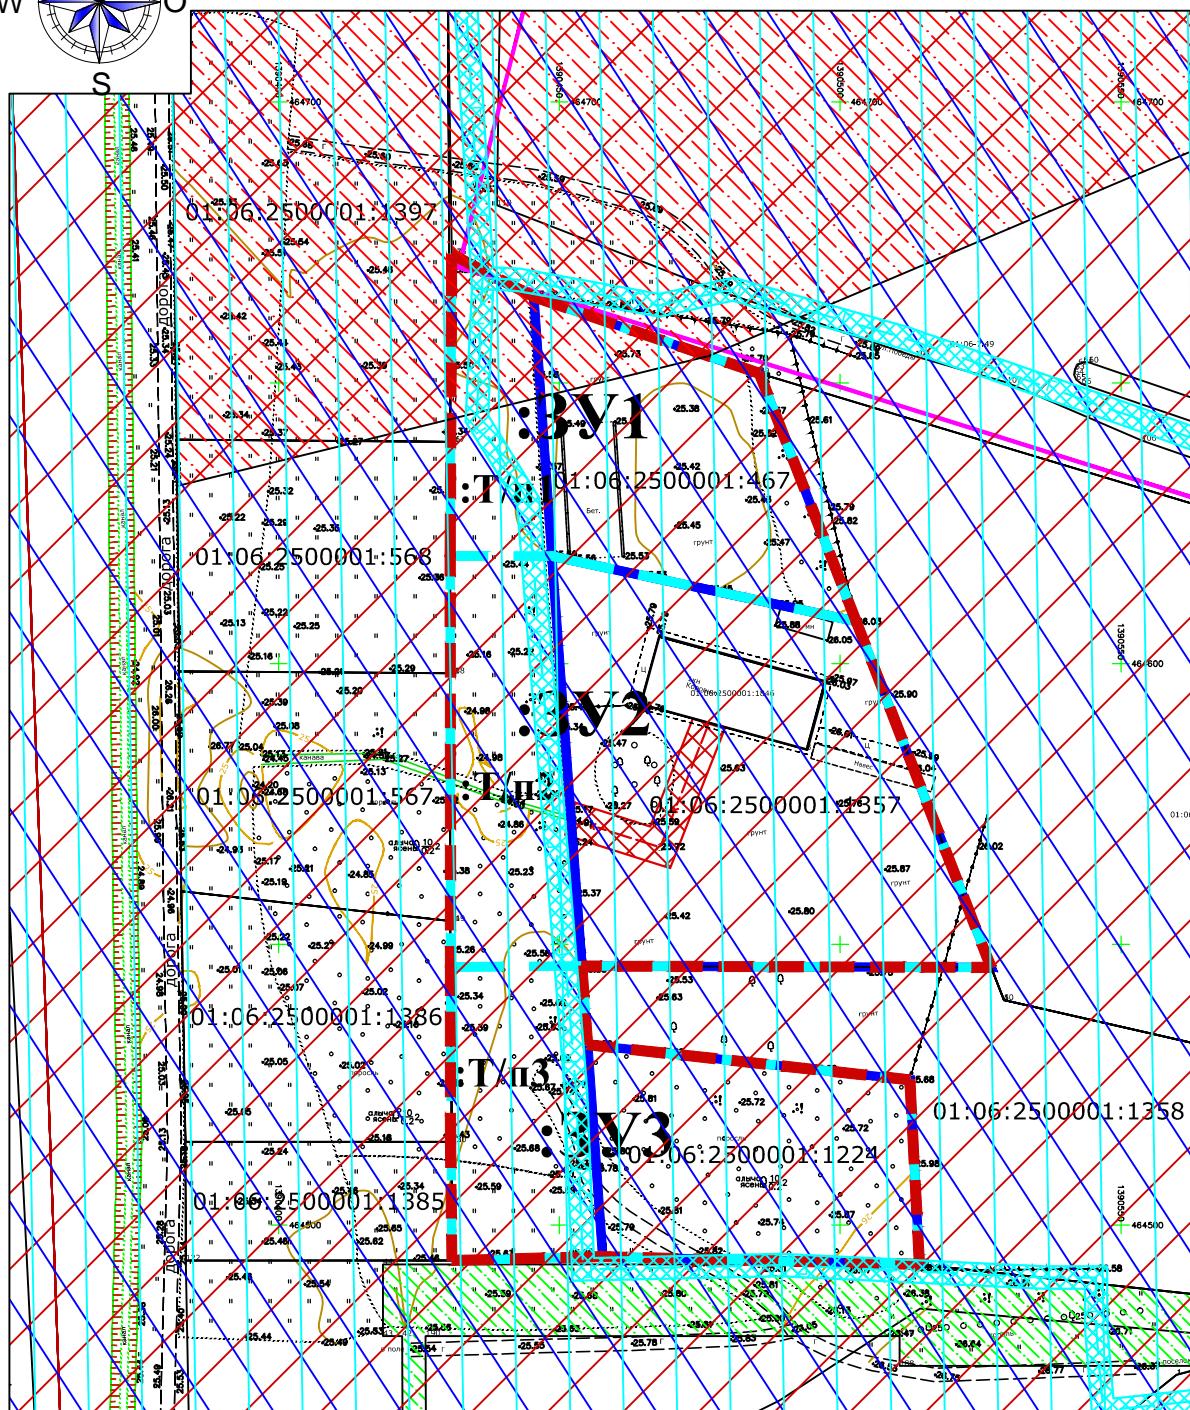

Условные обозначения:

-  Граница проектирования;
 -  Граница образуемого земельного участка;
 -  Граница изменяемого земельного участка;
 -  Условный номер образуемого земельного участка;
 -  Условный номер части земельного участка;
 -  Канализация;
 -  Газопровод;
 -  Охранная зона канализации;
 -  Охранная зона газопровода;
 -  Границы 3,5-ой подзоны приаэродромной территории;
 -  Границы 4-ой подзоны приаэродромной территории;
 -  Границы 6-ой подзоны приаэродромной территории;
 -  Зона возможного катастрофического затопления
(при аварии на гидродинамически опасном объекте)
от Краснодарского водохранилища;
 -  ЗОУИТ Публичный сервитут в целях размещения
линейного объекта «Газопровод межпоселковый
высокого давления п. Четук - п. Читук Тейчежского
района Республики Адыгея»;

Проект межевания территории		Проект межевания территории в пределах кадастрового квартала 01:06:2500001, для земельных участков 01:06:2500001:467, 01:06:2500001:1357, 01:06:2500001:1224		
Схема границ зон с особыми условиями использования территорий		ПМТ-2025	Стадия	Лист
Должность	ФИО		Подпись	Листов
Разраб.	Хагур А.С.	11.25	ПМ-6	1
				1
			M 1:500	ИП ХАГУР А.С.


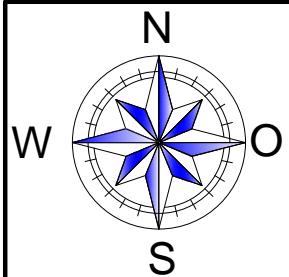


Схема границ особо охраняемых природных территорий, границ территорий объектов культурного наследия, границы лесничеств, участковых лесничеств, лесных кварталов, лесотаксационных выделов или частей лесотаксационных выделов

Территория проектирования

Условные обозначения:

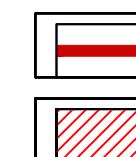

Граница проектирования;

Объекты культурного наследия;

В границах проектируемой территории согласно материалам генерального плана поселения не выявлено границ особо охраняемых природных территорий, границ территорий объектов культурного наследия, границы лесничеств, участковых лесничеств, лесных кварталов, лесотаксационных выделов или частей лесотаксационных выделов



<p>Проект межевания территории</p> <p>Схема границ особо охраняемых природных территорий, границ территорий объектов культурного наследия, границы лесничеств, участковых лесничеств, лесных кварталов, лесотаксационных выделов или частей лесотаксационных выделов</p>				<p>Проект межевания территории в пределах кадастрового квартала 01:06:2500001, для земельных участков 01:06:2500001:467, 01:06:2500001:1357, 01:06:2500001:1224</p>			
<p>ПМТ-2025</p>				<p>Стадия</p>	<p>Лист</p>	<p>Листов</p>	
				<p>ПМ-7</p>	<p>1</p>	<p>1</p>	
Должность	ФИО	Подпись	Дата	<p>М 1:500</p>			
Разраб.	Хагур А.С.		11.25	<p>ИП ХАГУР А.С.</p>			

ПРИЛОЖЕНИЯ