


ПРОЕКТ МЕЖЕВАНИЯ ТЕРРИТОРИИ
части кадастрового квартала 01:06:1705003 для возможности перераспределения
земельного участка с кадастровым номером 01:06:1705003:40

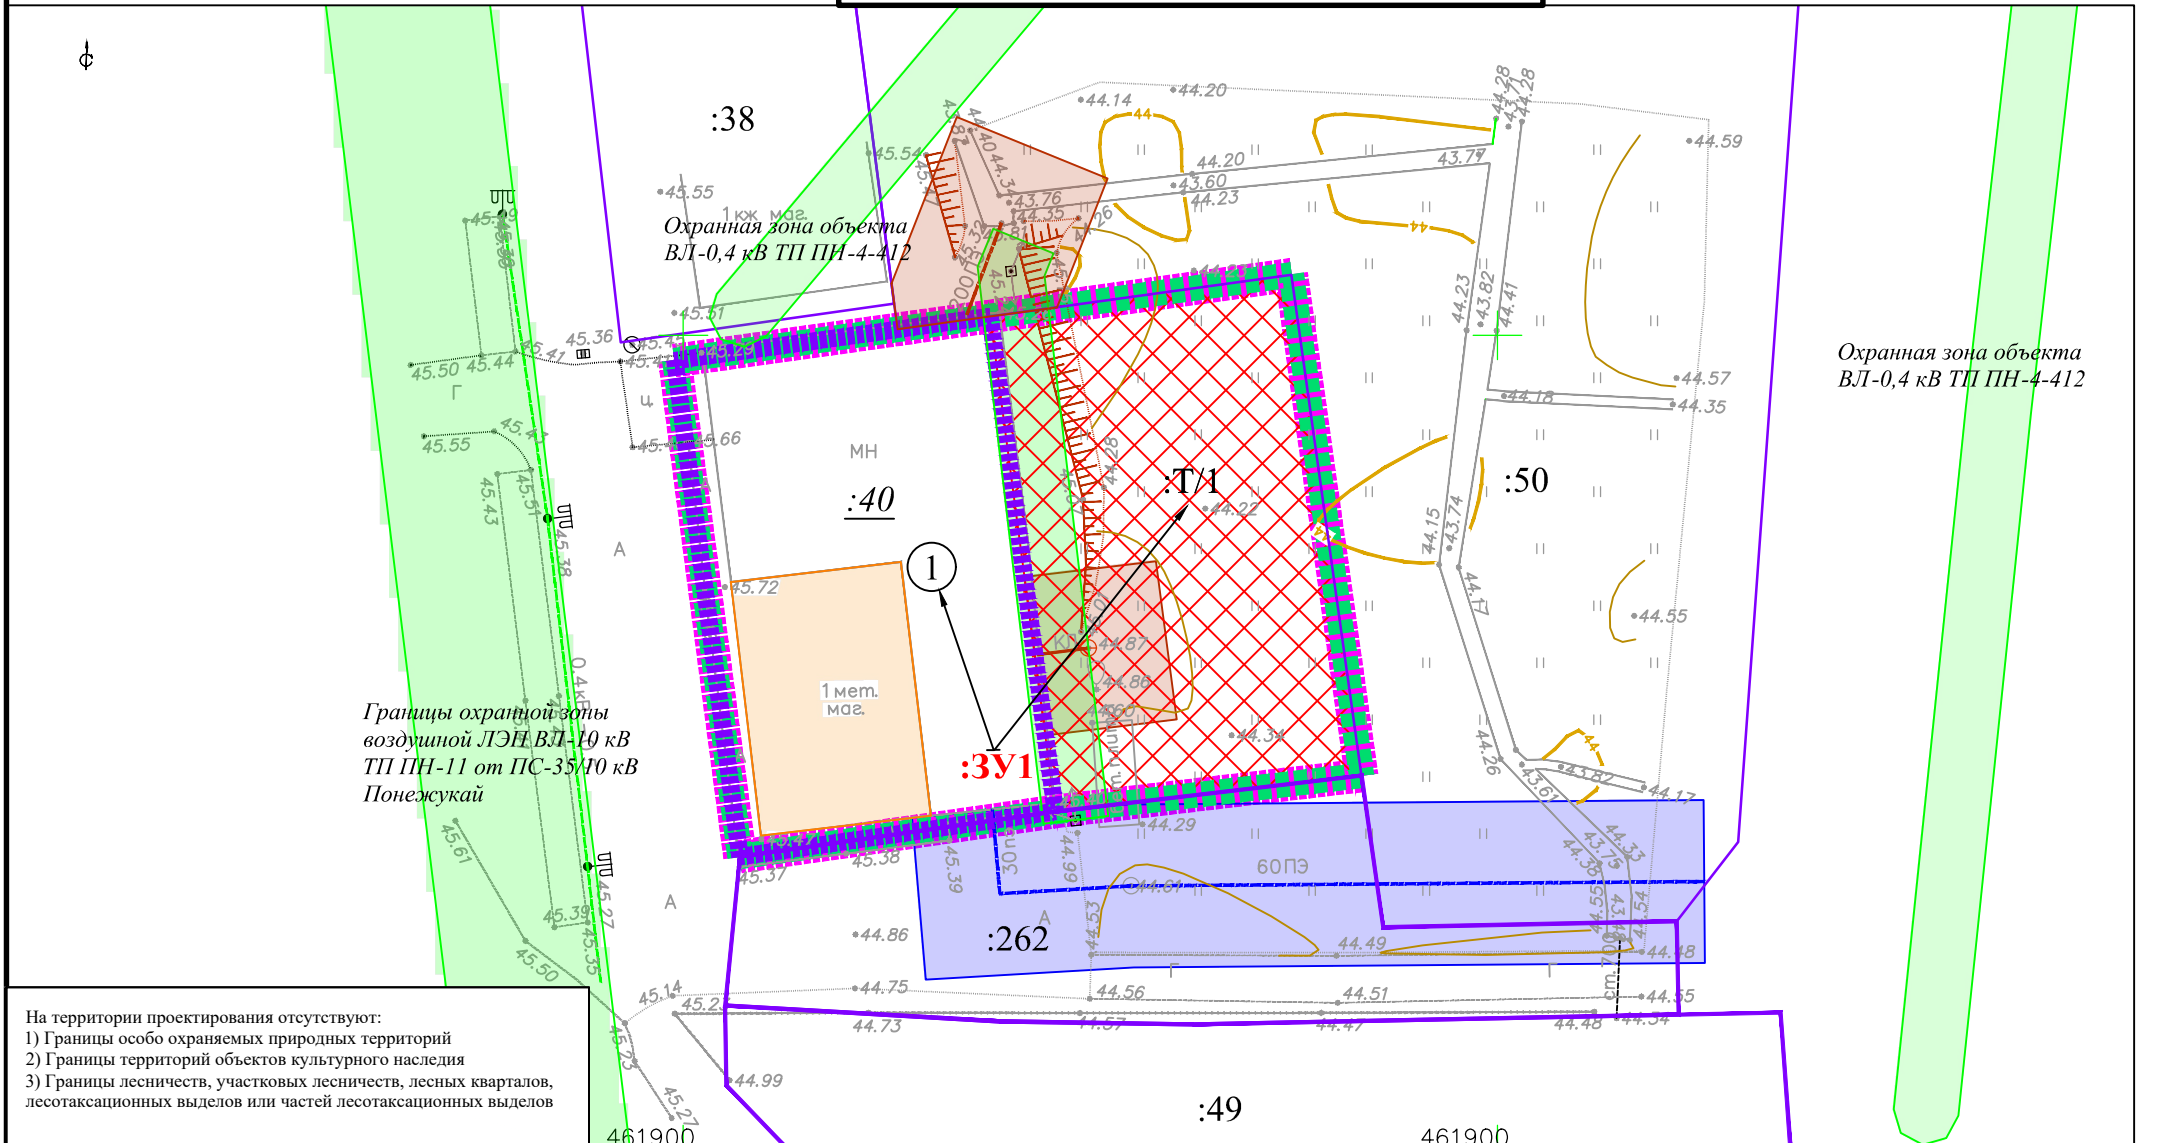

На территории проектирования отсутствуют:
1) Границы особо охраняемых природных территорий
2) Границы территорий объектов культурного наследия
3) Границы лесничеств, участковых лесничеств, лесных кварталов, лесотаксационных выделов или частей лесотаксационных выделов

Условные обозначения		Существующие инженерные сети:	
	Границы проектирования		Канализация
	Границы образуемого земельного участка		ЛЭП 0.4кВ
	Границы изменяемого земельного участка		Водопроводная сеть
	Границы существующих земельных участков		
	Границы существующих объектов(ОКС)		
	Незатрагиваемые земли в государственной собственности (перераспределяемая часть)		

Изм.	Кол.уч.	Лист	№ док.	Подпись	Дата
Директор	Винокуров А.С.				
Исполнитель	Гедудадже С.Р.				

ПРОЕКТ МЕЖЕВАНИЯ ТЕРРИТОРИИ части кадастрового квартала 01:06:1705003 для возможности перераспределения земельного участка с кадастровым номером 01:06:1705003:40					
Заказчик: Заремук Заурбий Хазретович				Стадия	Лист
				ПМ	1
Материалы по обоснованию Схема границ ООПТ, ОКН, лесничеств				Листов	1
ООО «ОРБИТА»					