
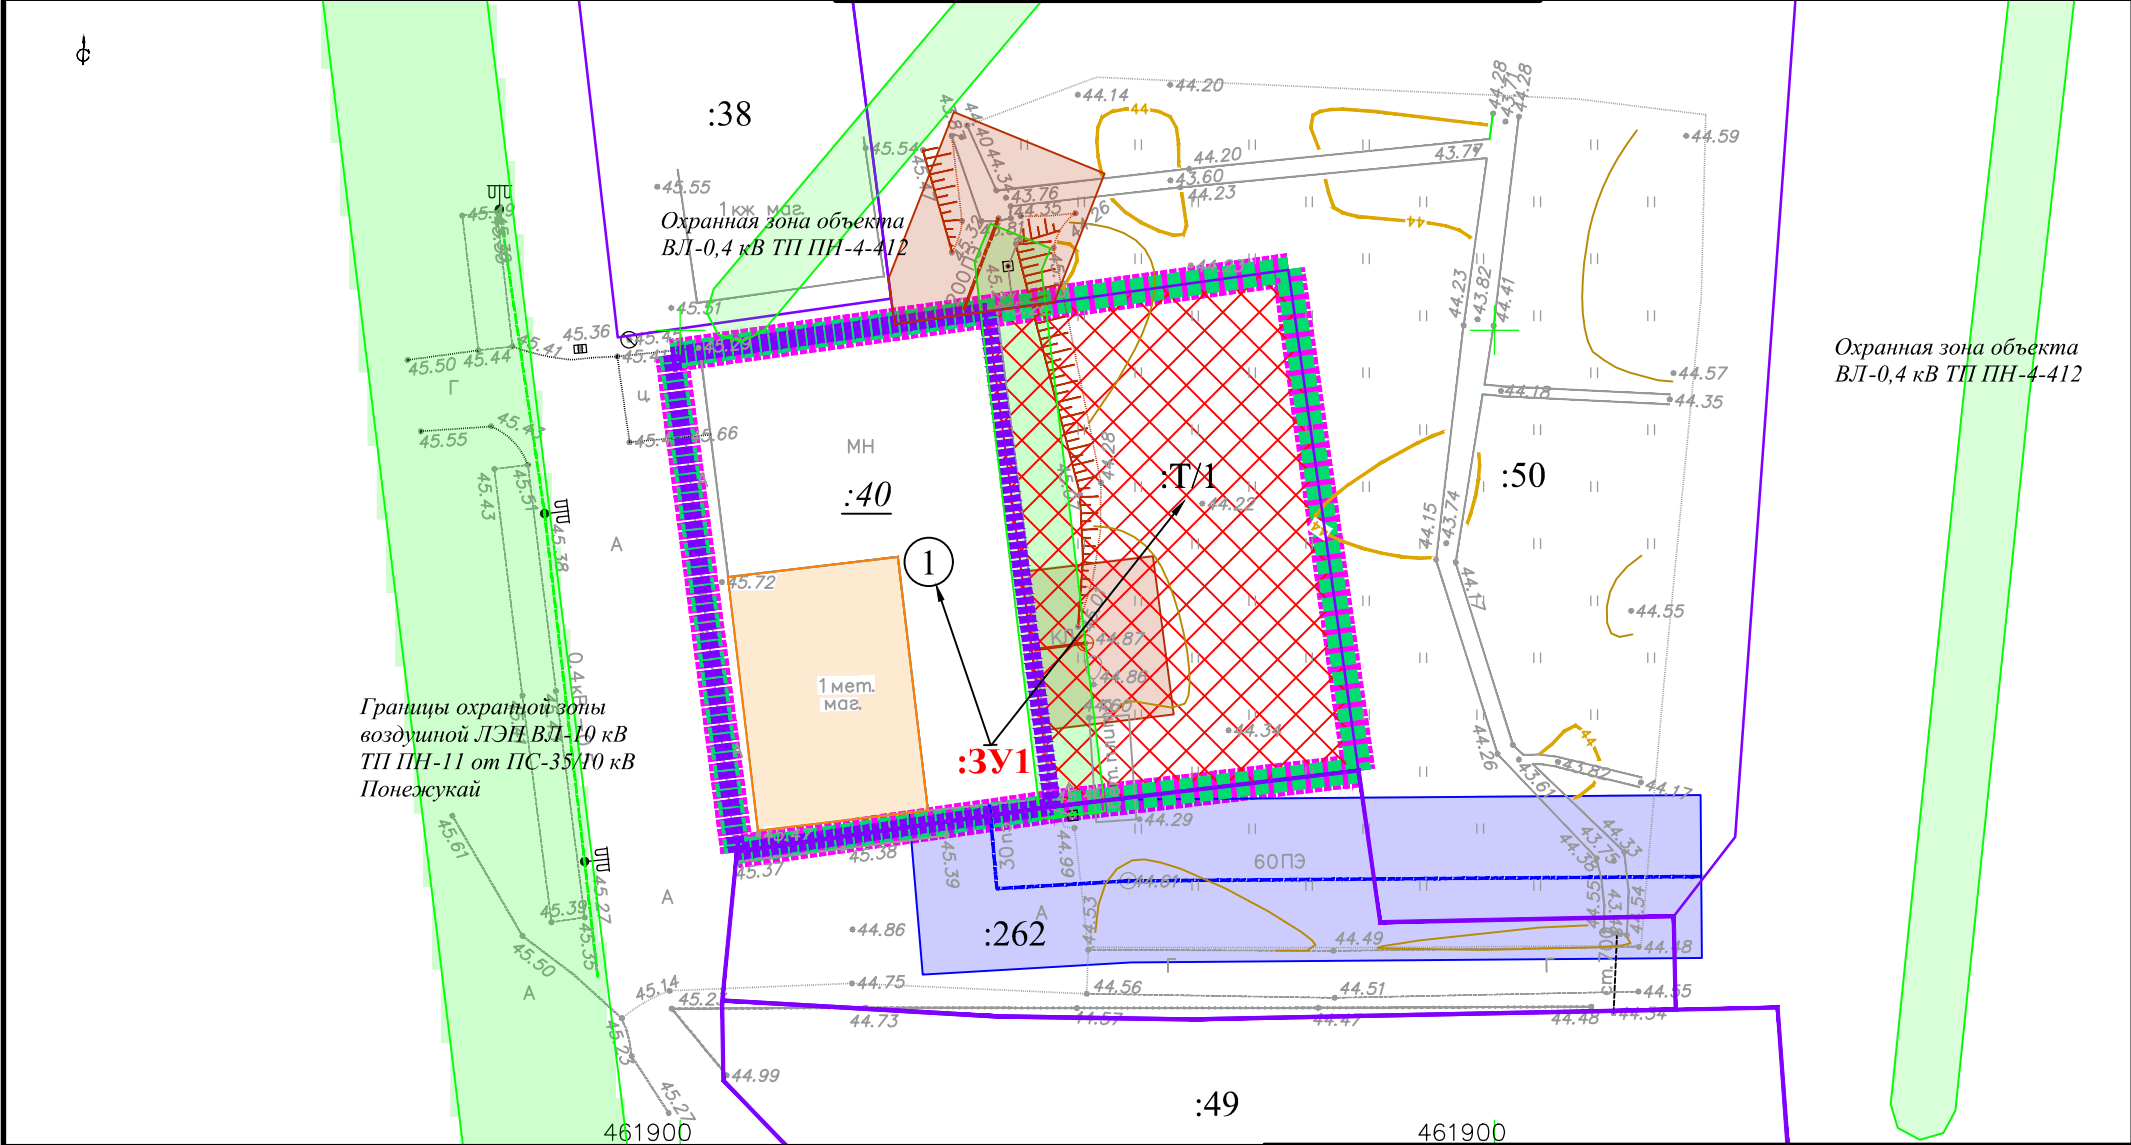


ПРОЕКТ МЕЖЕВАНИЯ ТЕРРИТОРИИ
части кадастрового квартала 01:06:1705003 для возможности перераспределения
земельного участка с кадастровым номером 01:06:1705003:40

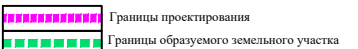

Условные обозначения		Существующие инженерные сети:		ПРОЕКТ МЕЖЕВАНИЯ ТЕРРИТОРИИ											
				части кадастрового квартала 01:06:1705003 для возможности перераспределения земельного участка с кадастровым номером 01:06:1705003:40											
				Изм.	Кол.уч.	Лист	№ док.	Подпись	Дата	Заказчик: Заремук Заурбий Хазретович		Стадия	Лист	Ли	
					Директор	Винокуров А.С.						ПМ	1		
					Исполнитель	Гедуадже С.Р.					Материалы по обоснованию		Схема границ зон с особыми условиями использования территорий		ООО «ОРЕБИТА»