


ПРОЕКТ МЕЖЕВАНИЯ ТЕРРИТОРИИ
части кадастрового квартала 01:06:1705003 для возможности перераспределения
земельного участка с кадастровым номером 01:06:1705003:40

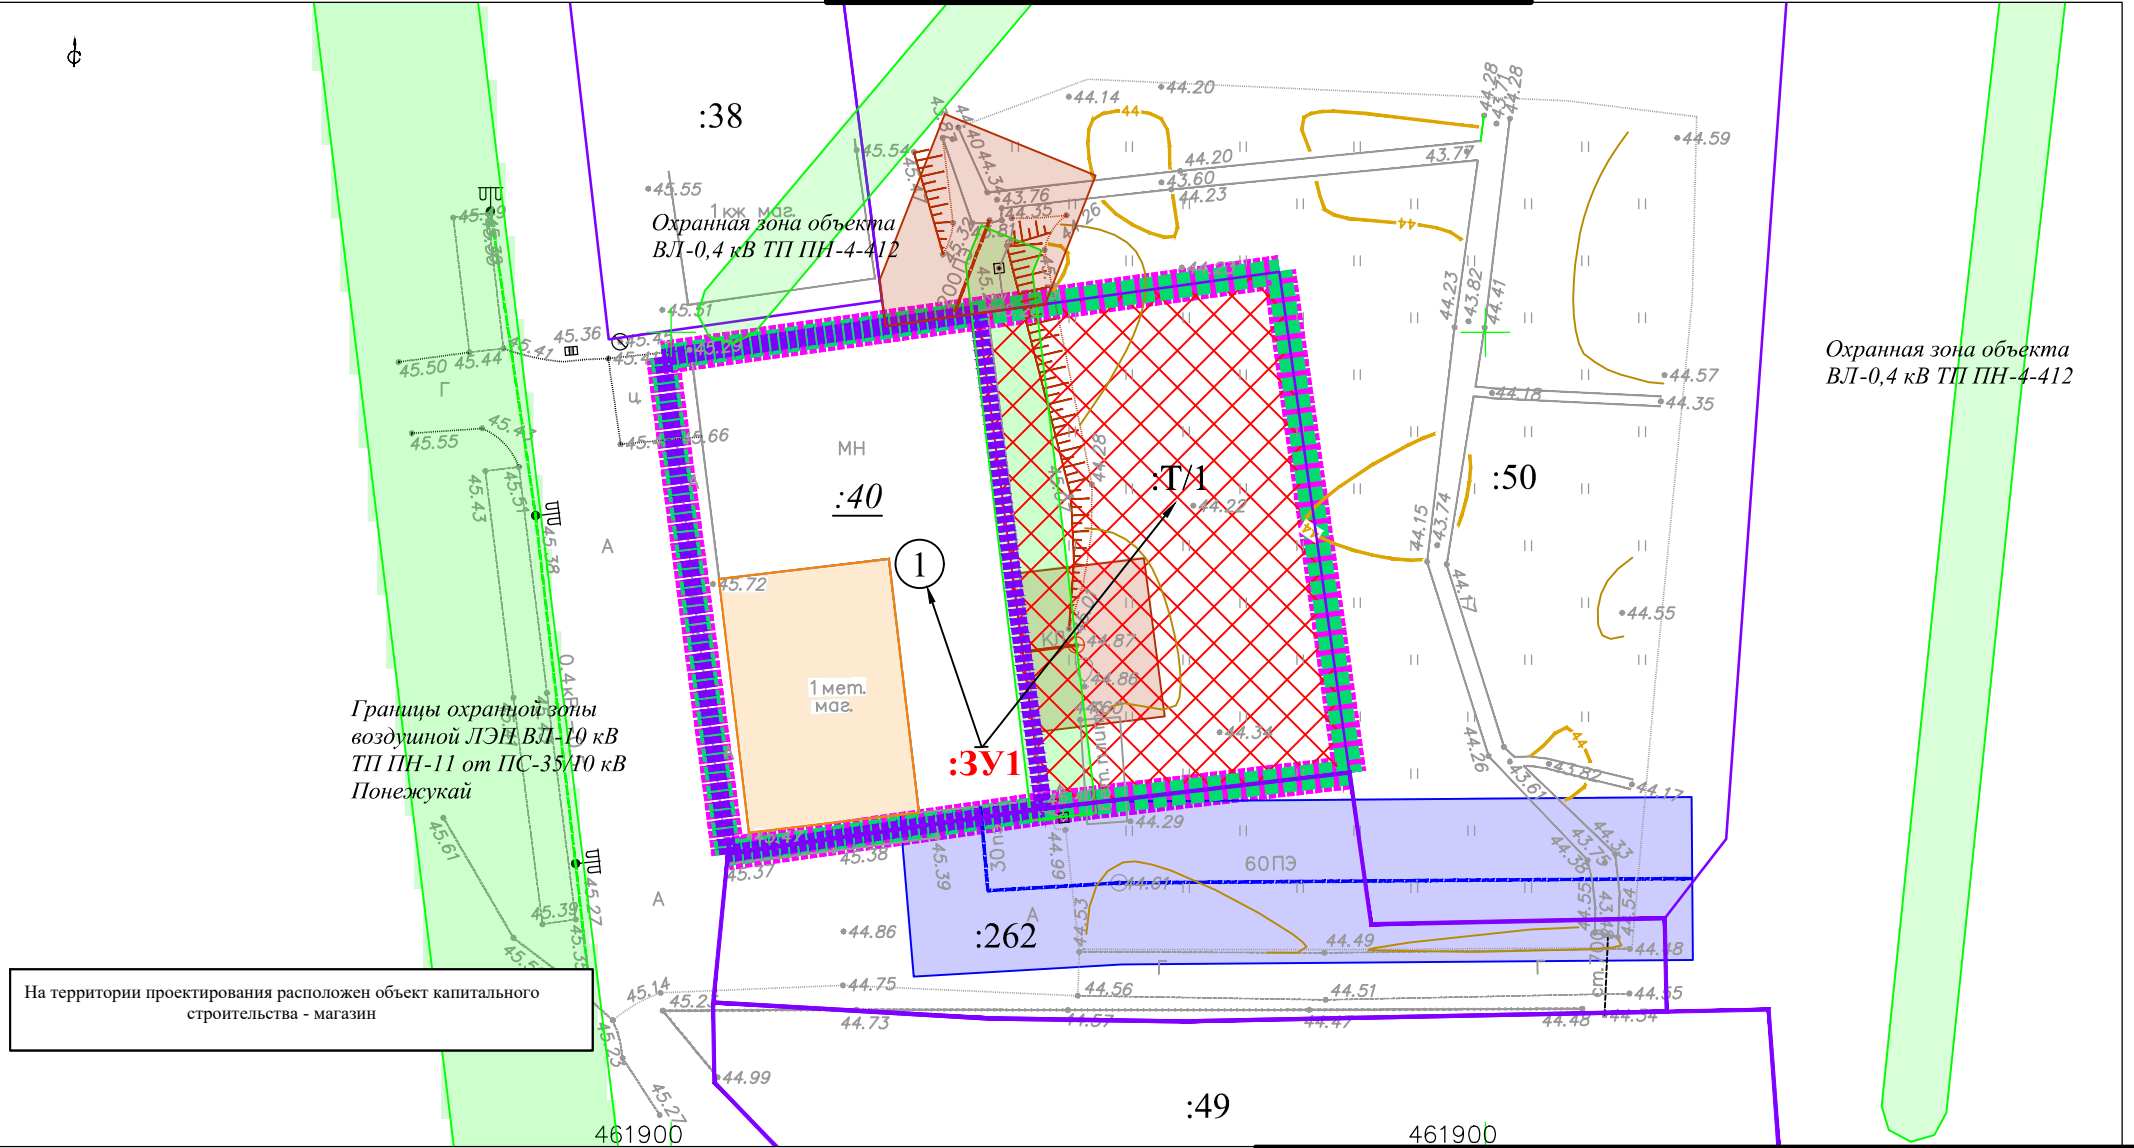

На территории проектирования расположен объект капитального строительства - магазин

Условные обозначения

- Границы проектирования
- Границы образуемого земельного участка
- Границы изменяемого земельного участка
- Границы существующих земельных участков
- Границы существующих объектов(ОКС)
- Незатрагиваемые земли в государственной собственности (перераспределяемая часть)

Существующие инженерные сети:

- Канализация
- ЛЭП 0.4кВ
- Водопроводная сеть

Изм.	Кол.уч.	Лист	№ док.	Подпись	Дата
Директор	Винокуров А.С.				
Исполнитель	Гедудадже С.Р.				

ПРОЕКТ МЕЖЕВАНИЯ ТЕРРИТОРИИ части кадастрового квартала 01:06:1705003 для возможности перераспределения земельного участка с кадастровым номером 01:06:1705003:40					
Заказчик: Заремук Заурбий Хазретович			Стадия	Лист	Листов
			ПМ	1	1
Материалы по обоснованию Схема границ существующих земельных участков. Местоположение ОКС.			ООО «ОРБИТА»		