


ДОКУМЕНТАЦИЯ ПО ПЛАНИРОВКЕ ТЕРРИТОРИИ
(ПРОЕКТ МЕЖЕВАНИЯ ТЕРРИТОРИИ)
части кадастрового квартала 01:06:1705003 для возможности перераспределения
земельного участка с кадастровым номером 01:06:1705003:40

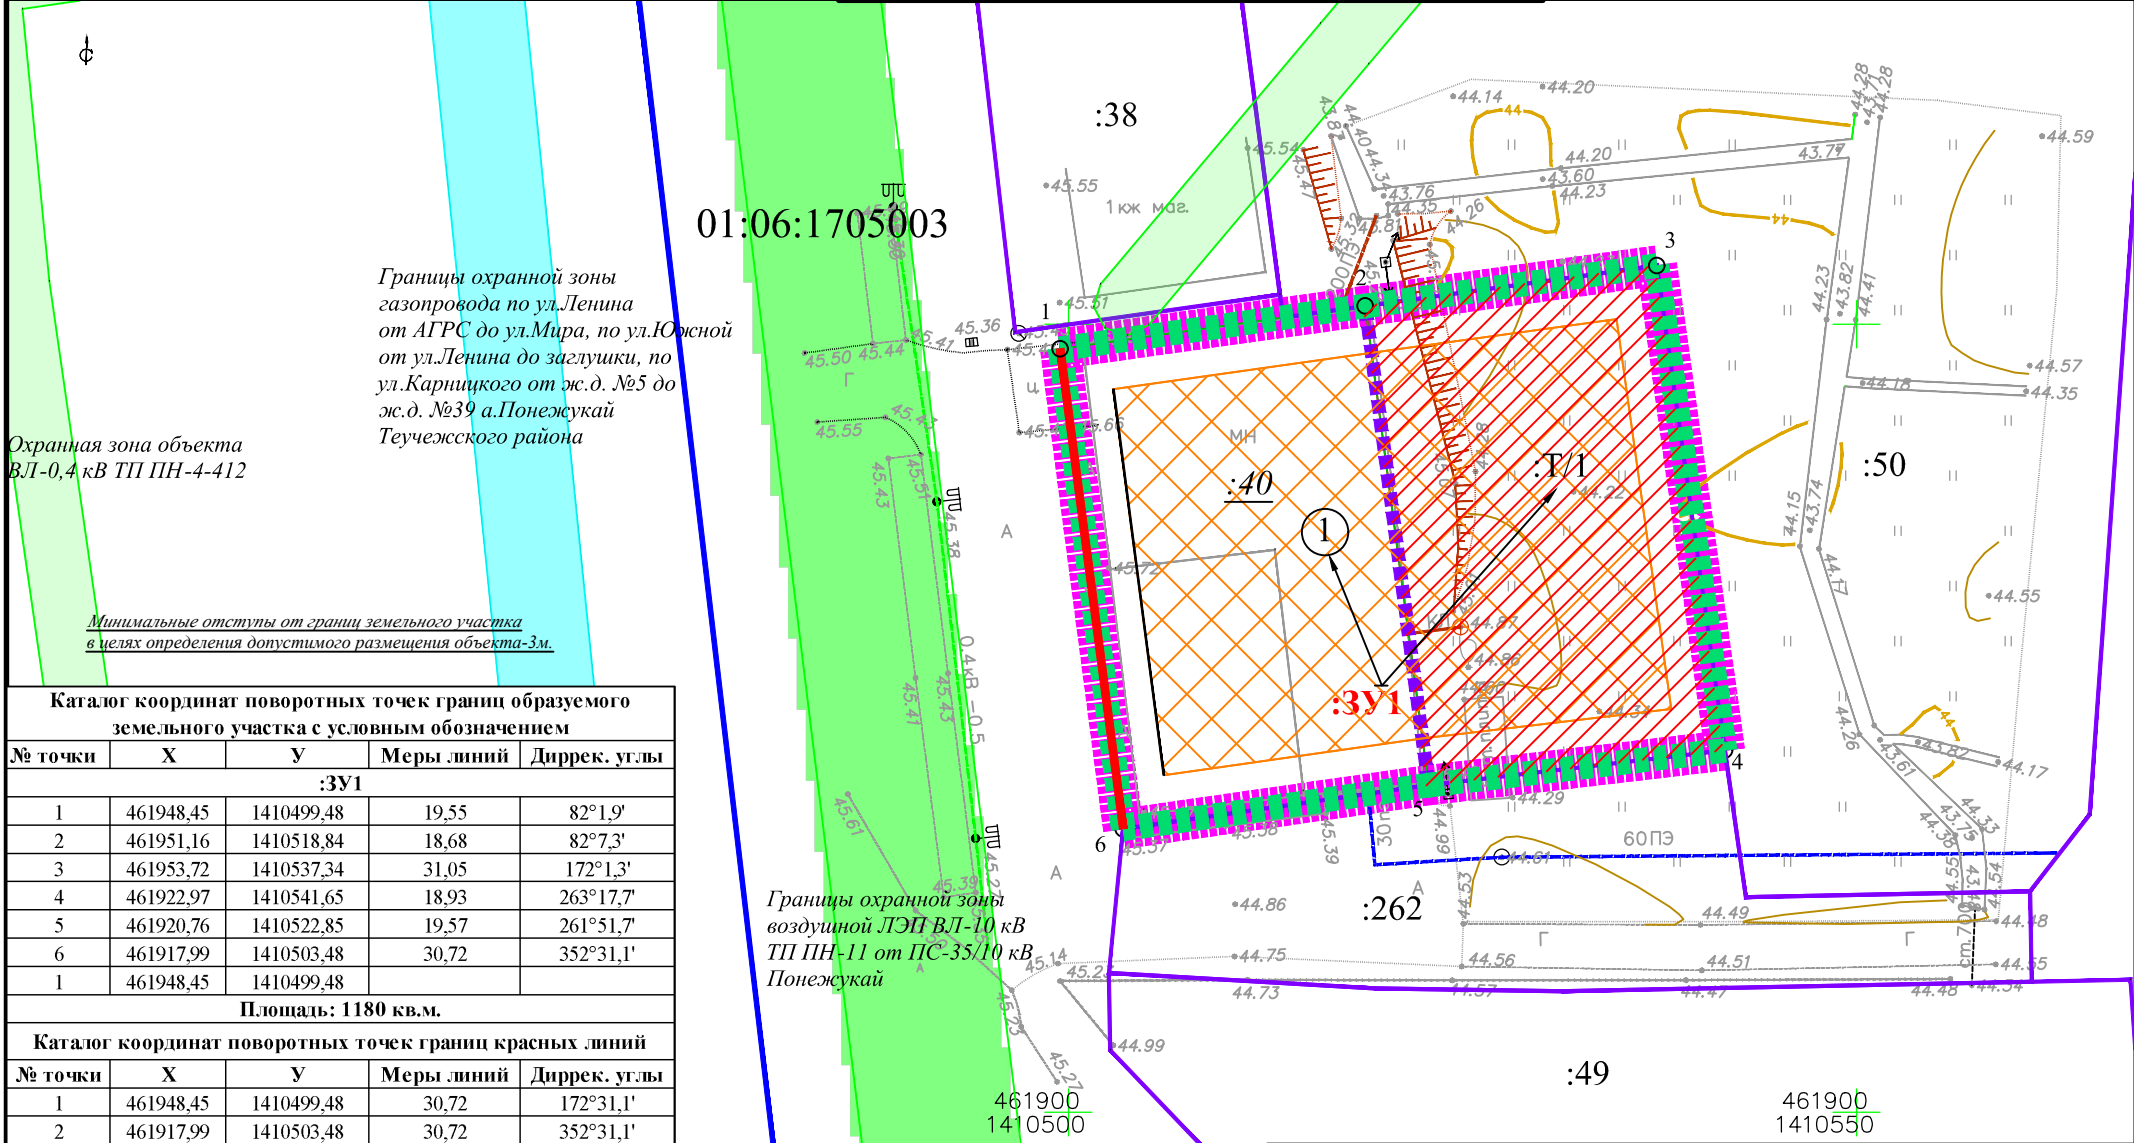

Каталог координат поворотных точек грани образуемого земельного участка с условным обозначением				
№ точки	X	Y	Меры линий	Дирек. углы
:3У1				
1	461948,45	1410499,48	19,55	82°1,9'
2	461951,16	1410518,84	18,68	82°7,3'
3	461953,72	1410537,34	31,05	172°1,3'
4	461922,97	1410541,65	18,93	263°17,7'
5	461920,76	1410522,85	19,57	261°51,7'
6	461917,99	1410503,48	30,72	352°31,1'
1	461948,45	1410499,48		
Площадь: 1180 кв.м.				
Каталог координат поворотных точек грани красных линий				
№ точки	X	Y	Меры линий	Дирек. углы
1	461948,45	1410499,48	30,72	172°31,1'
2	461917,99	1410503,48	30,72	352°31,1'

Условные обозначения		Существующие инженерные сети:	
	Границы образуемого земельного участка		Канализационные сети
	Границы изменяемого земельного участка		ЛЭП 0,4кВ
	Границы земельных участков по сведениям ЕГРН		Водопроводная сеть
	Незатрагиваемые земли в государственной собственности (перераспределяемая часть)		
	Границы проектирования		
	Красные линии		
	Линии отступа от красной линии		
	Зона застройки объектами		

ПРОЕКТ МЕЖЕВАНИЯ ТЕРРИТОРИИ					
части кадастрового квартала 01:06:1705003 для возможности перераспределения земельного участка с кадастровым номером 01:06:1705003:40					
Изм.	Кол.уч.	Лист	№ док.	Подпись	Дата
Директор	Винокуров А.С.				
Исполнитель	Гедудадже С.Р.				
Заказчик: Заремук Заурбий Хазретович				Стадия	Лист
Чертеж межевания территории М 1:500				ПМ	1
				Листов	1
				ООО «ОРБИТА»	