


Документация по планировке территории(проект межевания)
 включающего часть кадастрового квартала **01:06:2700005** и земельный участок с кадастровым номером **01:06:2700005:403**
ЧЕРТЕЖ МЕЖЕВАНИЯ ТЕРРИТОРИИ

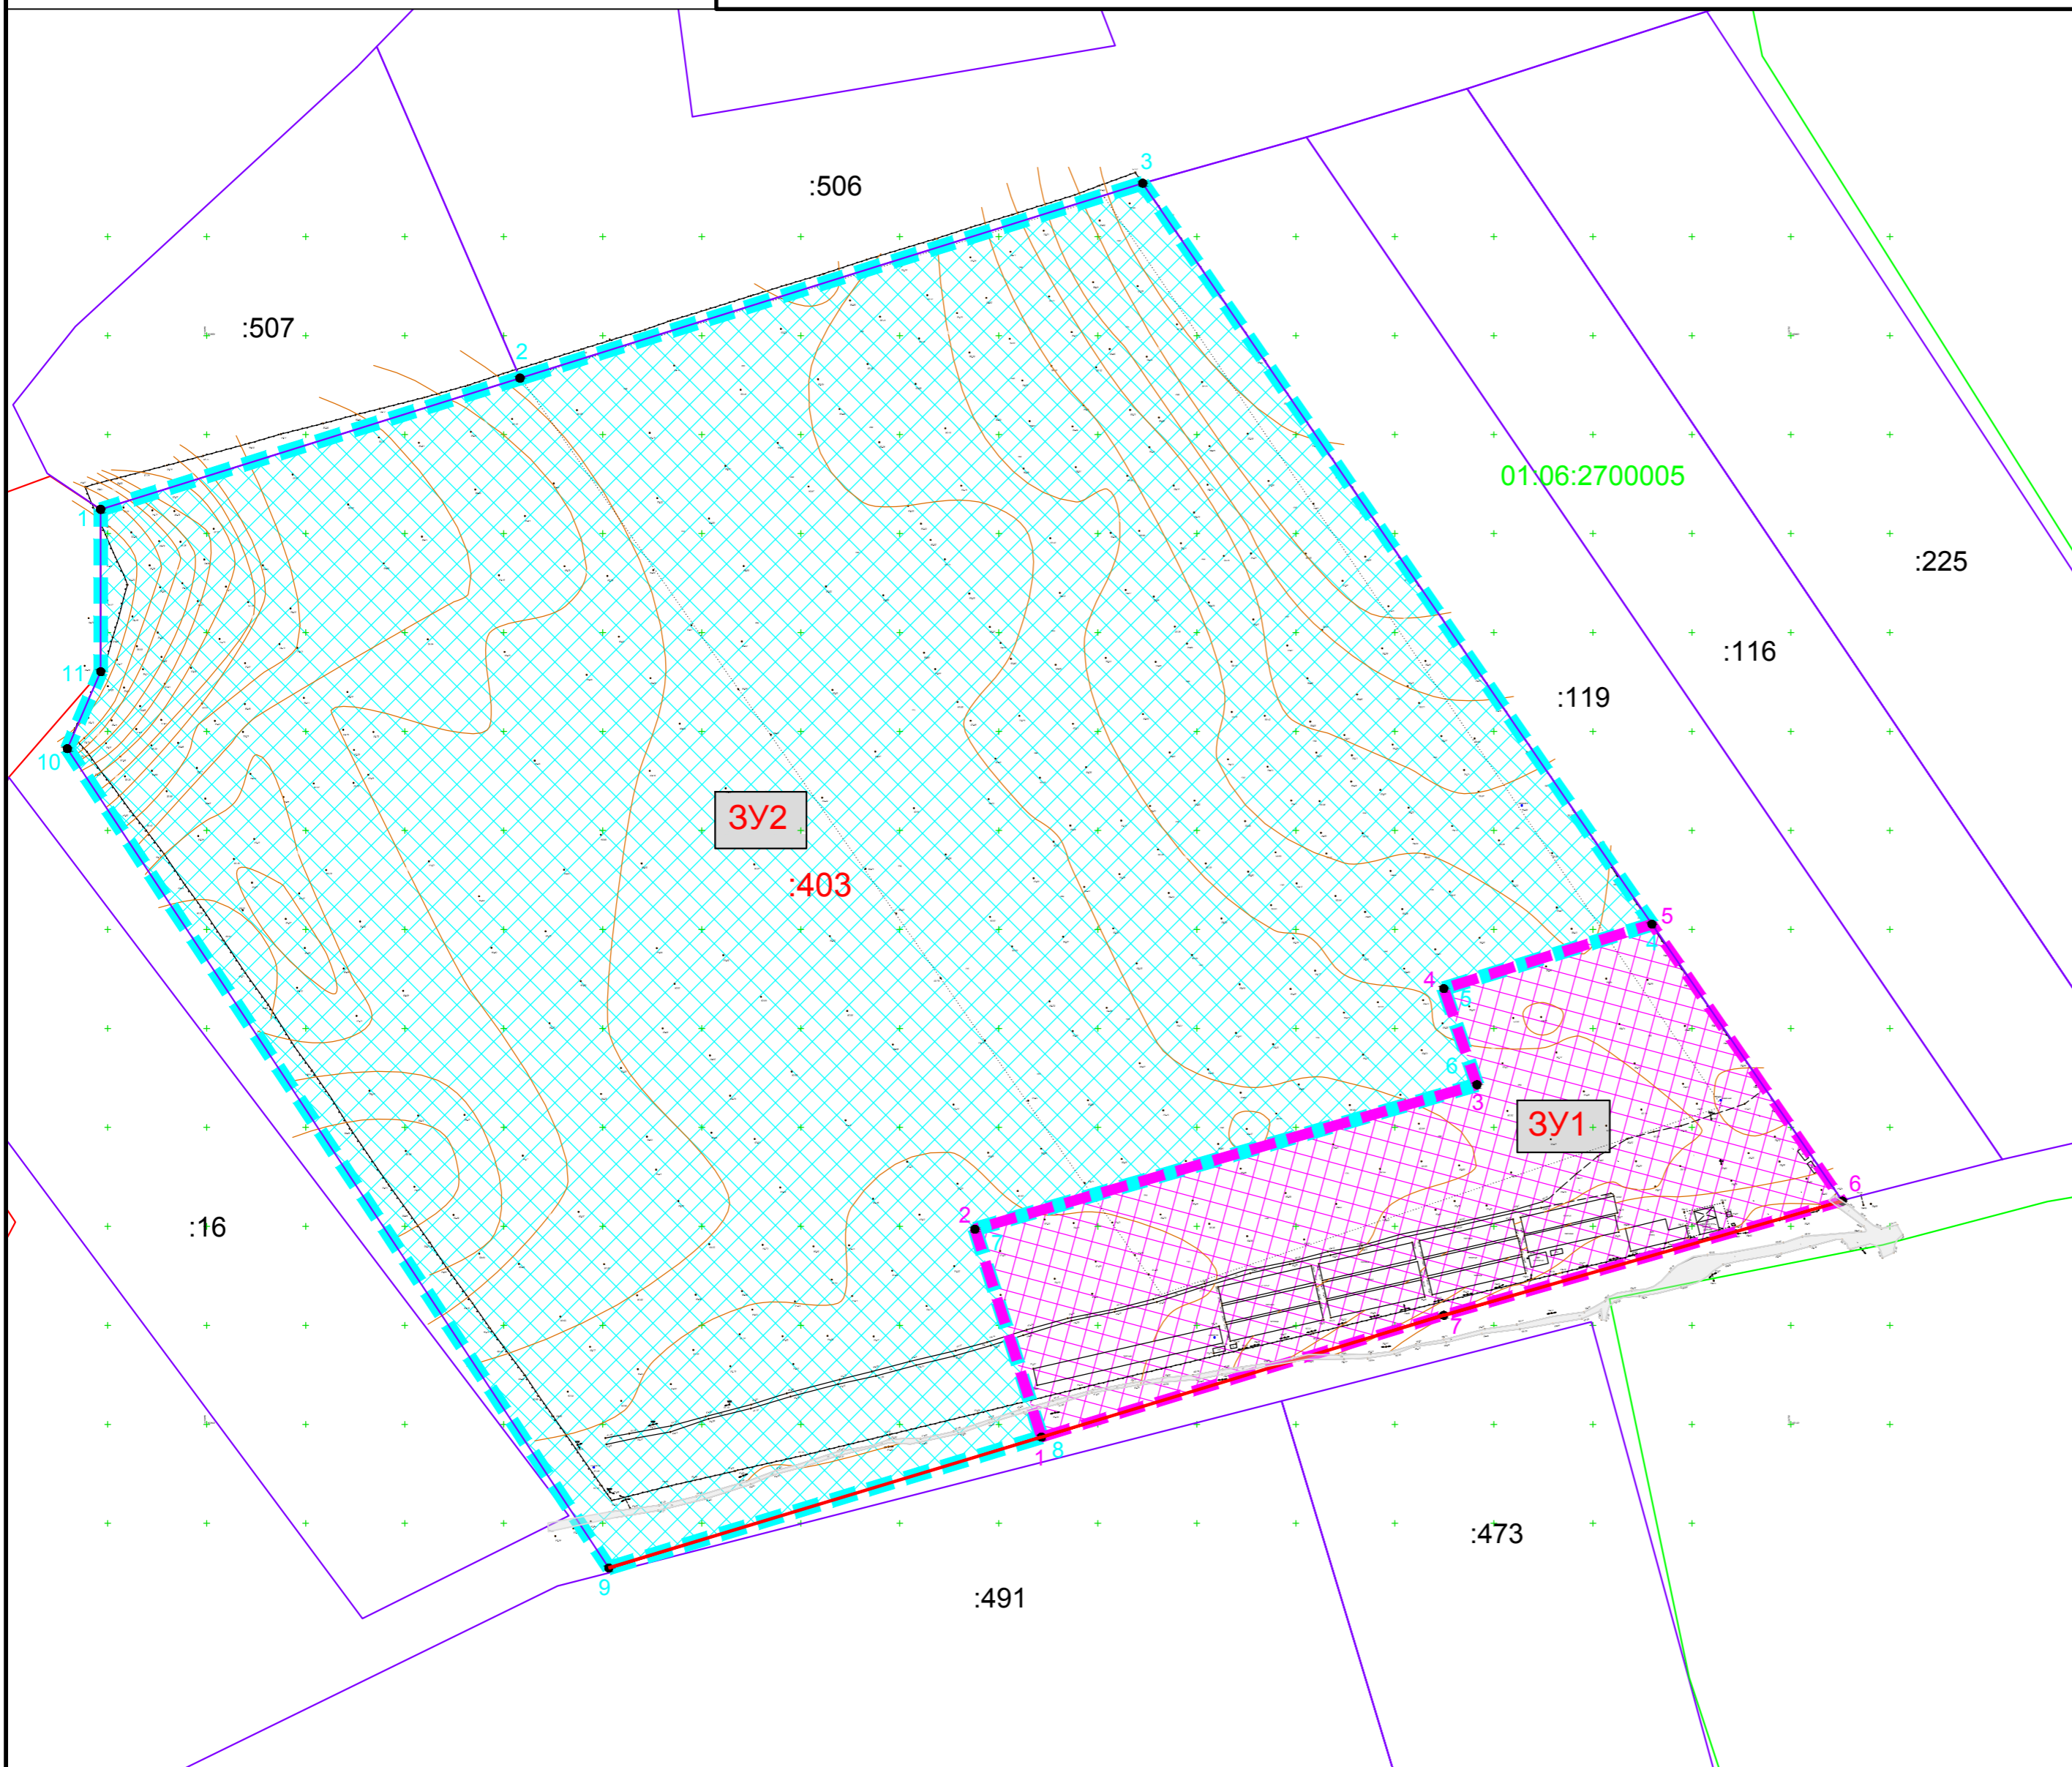

Каталог координат образуемого земельного участка (3Y1)

Номер точки	X	Y	длина. м	дир. угол
1	463393,58	1420371,56	110,29	342°13,7'
2	463498,60	1420337,90	263,87	73°56,9'
3	463571,57	1420591,48	51,39	340°56,10'
4	463620,14	1420574,71	110,06	72°49,1'
5	463652,65	1420679,86	169,69	145°29,8'
6	463512,81	1420775,98	209,34	253°59,9'
7	463455,10	1420574,75	212,3	253°9,3'
1	463393,58	1420371,56	110,29	342°13,7'

Каталог координат исходного(изменяемого) земельного участка кадастровым номером 01:06:2700005:403(3Y2)

Номер точки	X	Y	длина. м	дир. угол
1	463862,2	1419896,48	221,89	72°36,9'
2	463928,5	1420108,23	329,4	72°36,8'
3	464026,93	1420422,58	454,18	145°29,8'
4	463652,65	1420679,86	110,06	252°49,1'
5	463620,14	1420574,71	51,39	160°56,10'
6	463571,57	1420591,48	263,87	253°56,9'
7	463498,6	1420337,9	110,29	162°13,7'
8	463393,58	1420371,56	228,27	253°9,3'
9	463327,43	1420153,09	496,1	326°32,7'
10	463741,34	1419879,6	42,38	23°28,4'
11	463780,21	1419896,48	81,99	72°36,9'
1	463862,2	1419896,48	221,89	

- Условные обозначения**
- Границы образуемого земельного участка
 - Границы изменяемого земельного участка
 - Границы земельных участков по сведениям ЕГРН
 - Границы кадастровых кварталов
 - Красные линии
 - 01:06:2700005 Кадастровый номер квартала
 - 3Y1 Условный номер части образуемого земельного из гос. собственности
 - :403 Условное обозначение изменяемого земельного участка
 - Территория образуемого земельного участка :3Y1
 - Территория изменяемого земельного участка :3Y2
 - 2 Номер точки поворота границ образуемого земельного участка :3Y1 и изменяемого земельного участка :3Y2
 - Проезжая часть

Республика Адыгея, Теуческий район, Муниципальное образование Габуйское сельское поселение, х. Шевченко, ул. Красная 1Д				
ПРОЕКТ МЕЖЕВАНИЯ ТЕРРИТОРИИ				
Изм.	Кол.уч.	Лист	№ док.	Подпись
Директор	Викторова А.С.		Заказчик: ООО Торговая компания "ГЕРМЕС"	Страницы: 1
Исполнитель	Гелуадзе С.Р.		ЧЕРТЕЖ МЕЖЕВАНИЯ ТЕРРИТОРИИ Масштаб 1:500	Листов: 3
				ООО «ОРБИТА»